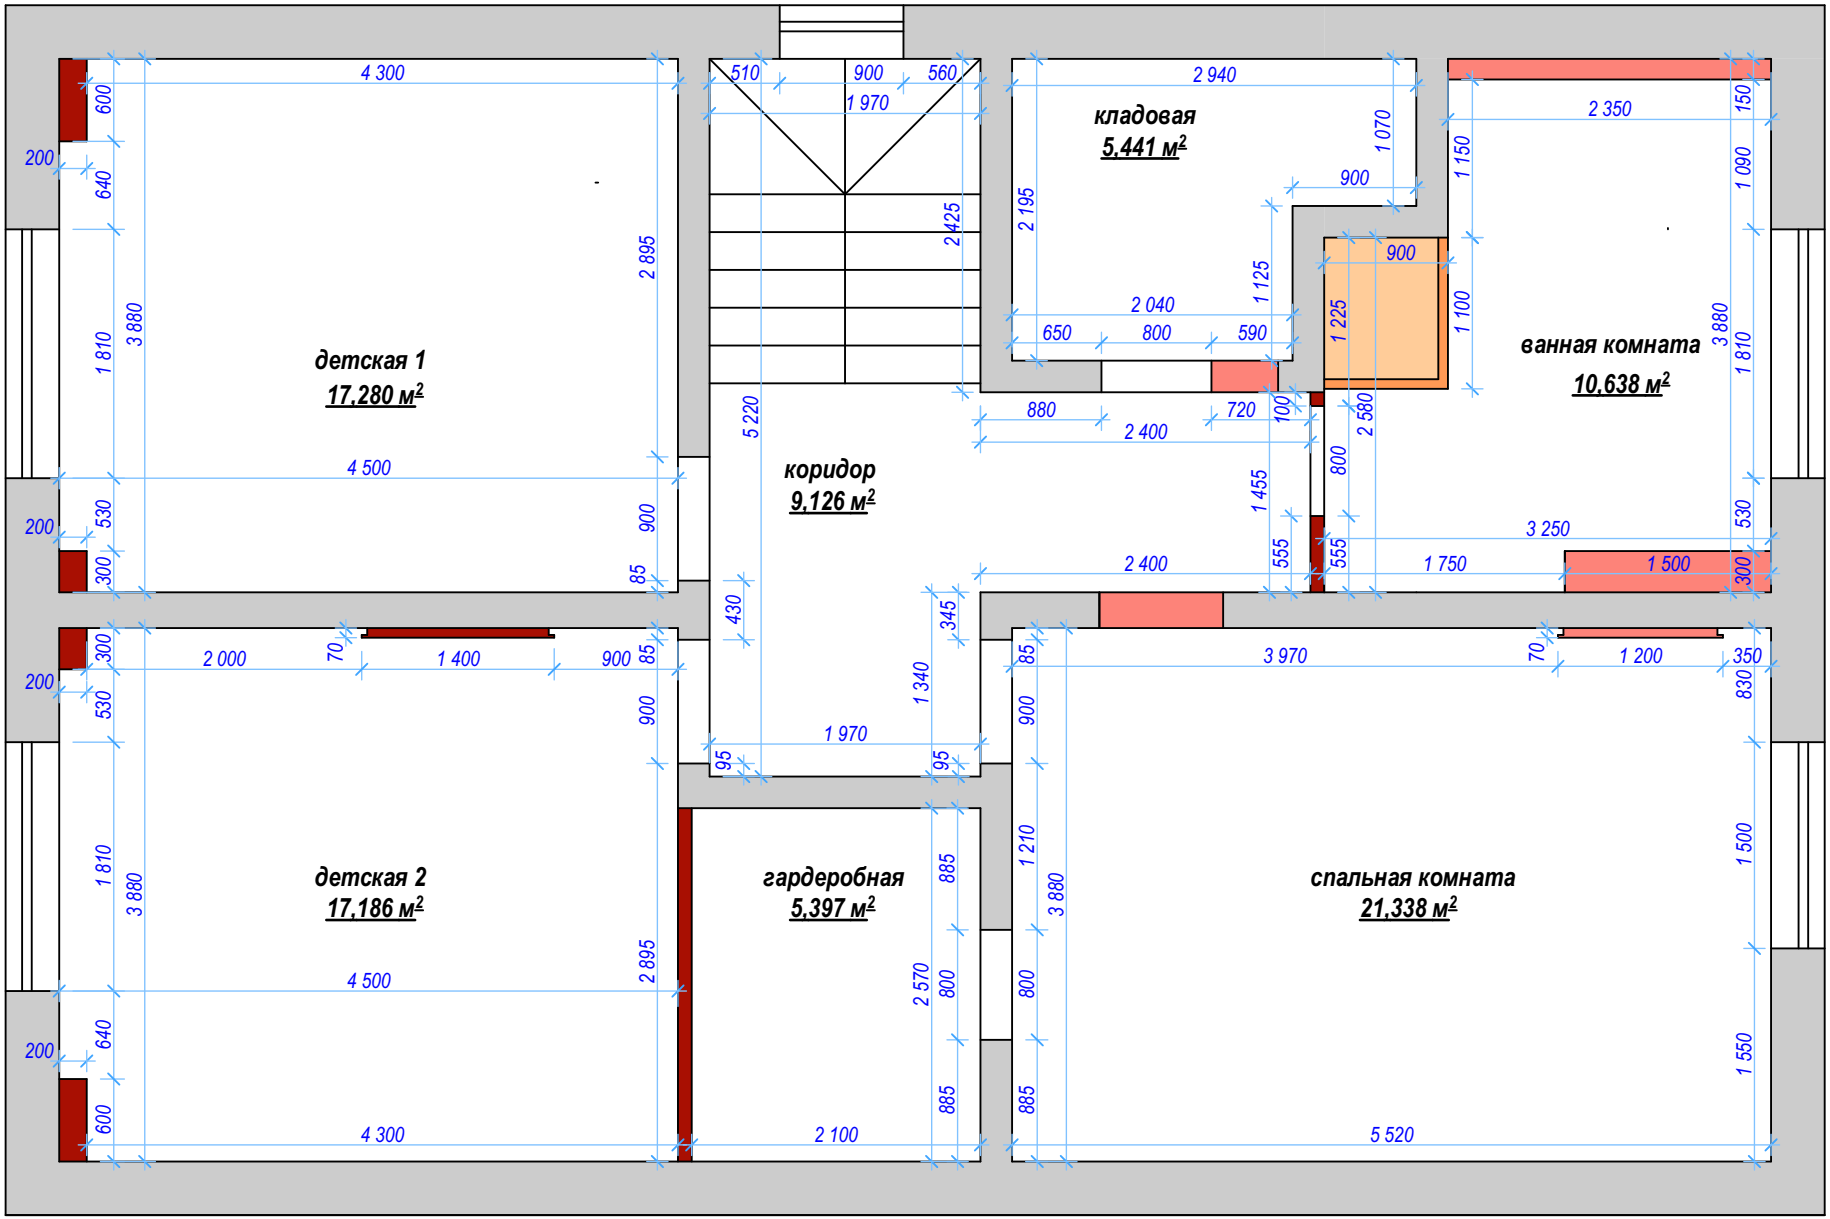ПЛАН ПОСЛЕ РЕКОНСТРУКЦИИ. 2-й ЭТАЖ