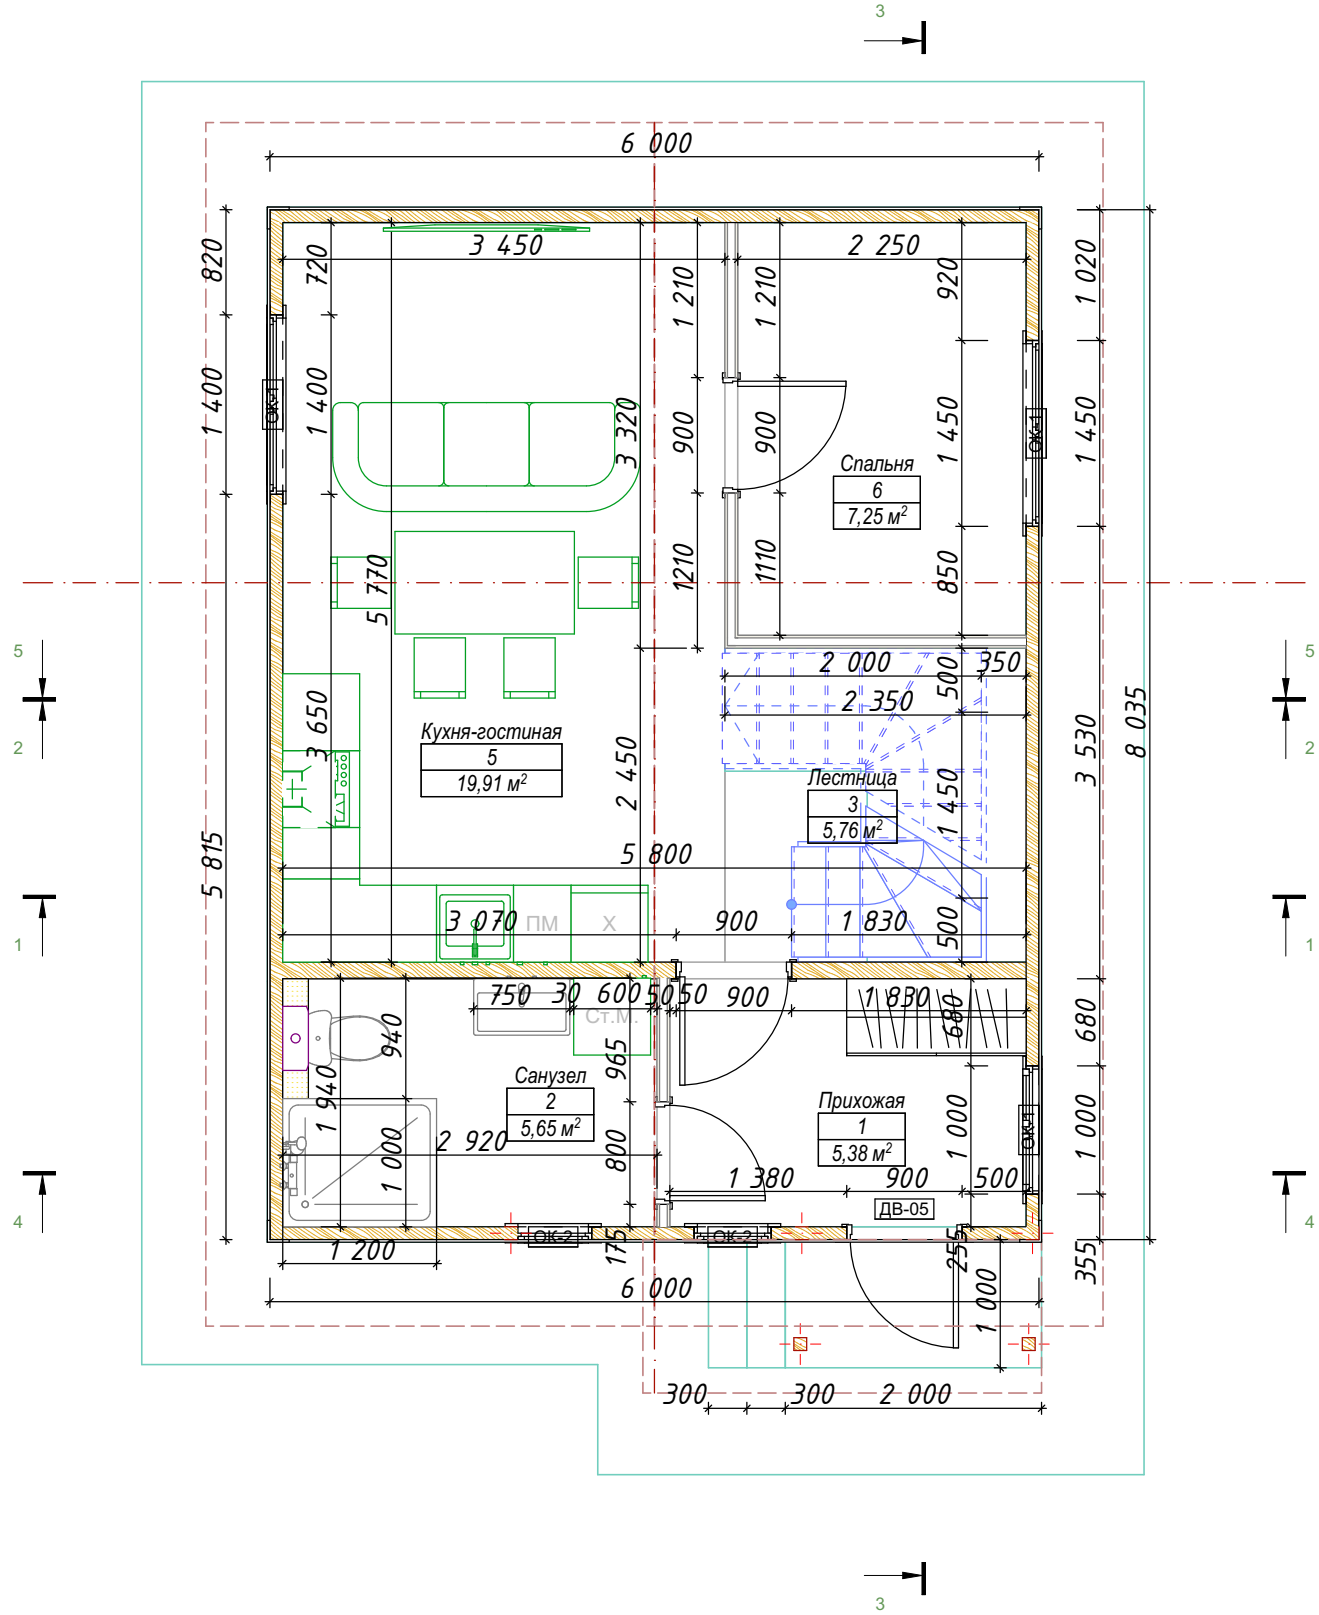
Кухня-гостиная
5
19,91 м²
Спальня
6
7,25 м²
Лестница
3
5,76 м²
Санузел
2
5,65 м²
Прихожая
1
5,38 м²
ОК-1
ОК-2
ДВ-05
ПМ
Х
Ст.М.
6 000
8 035
5 815
3 450
2 250
3 320
5 770
3 650
2 450
5 800
3 070
2 920
1 200
2 000
2 350
1 830
1 380
2 000