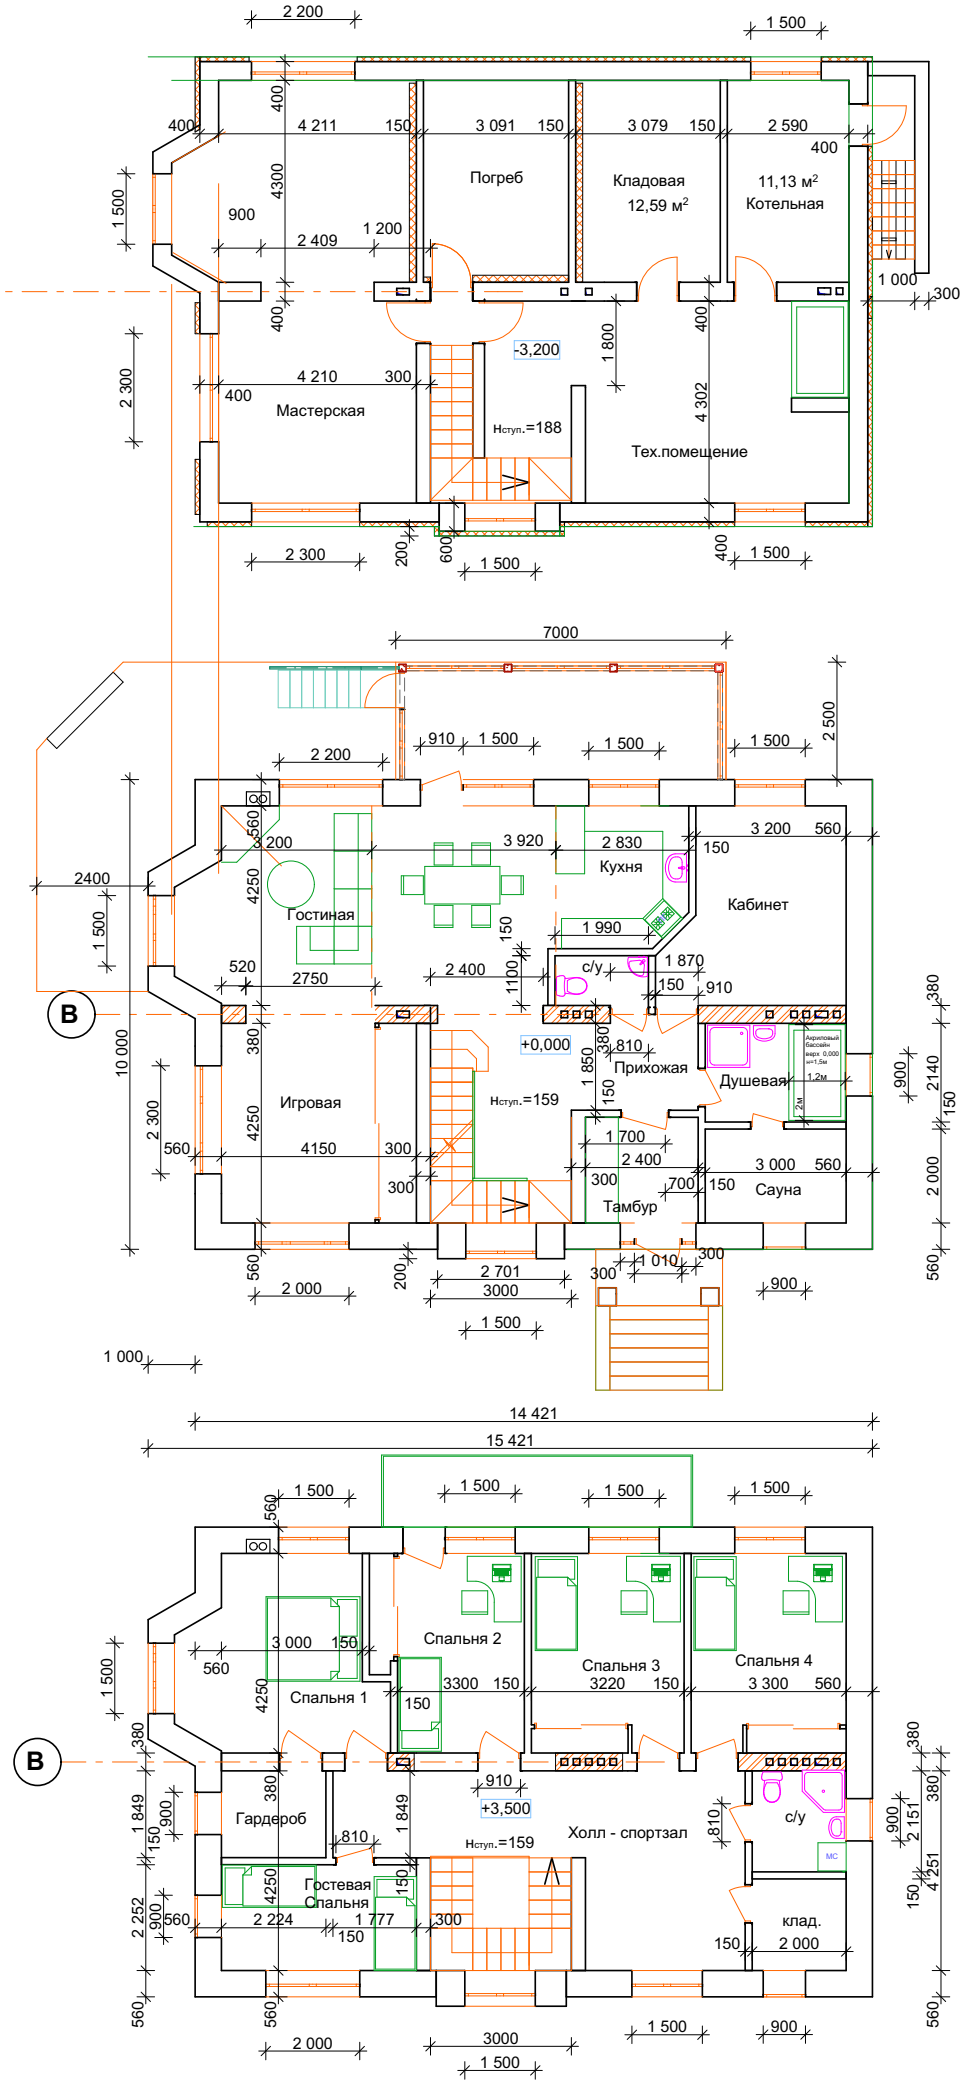
Погреб
Кладовая
12,59 м²
11,13 м²
Котельная
Мастерская
Hступ.=188
-3,200
Тех.помещение
Гостиная
Кухня
Кабинет
с/у
Прихожая
+0,000
Душевая
Игровая
Hступ.=159
Тамбур
Сауна
Спальня 1
Спальня 2
Спальня 3
Спальня 4
Гардероб
+3,500
Холл - спортзал
Гостевая
Спальня
клад.
B