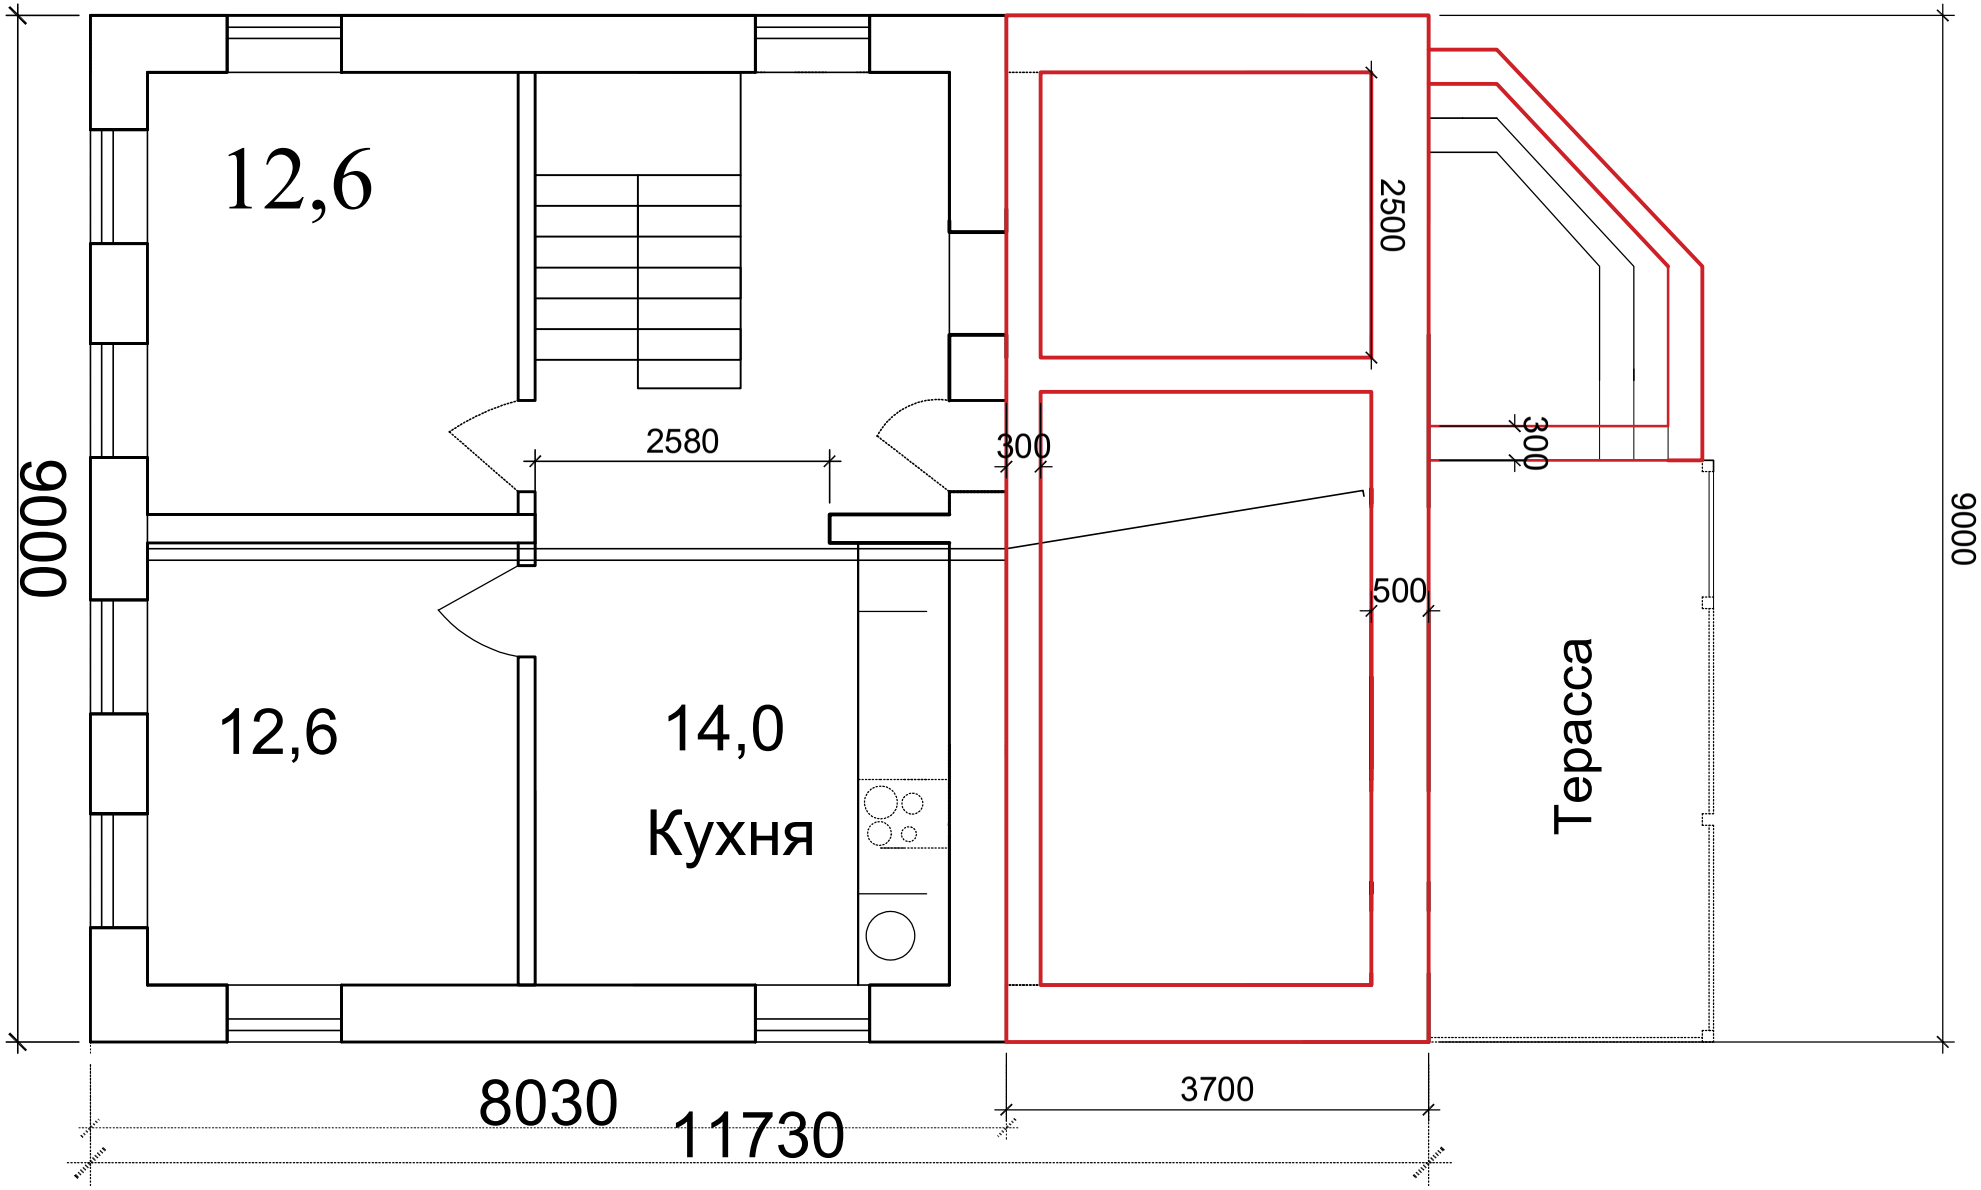
12,6
12,6
14,0
Кухня
Терасса
2580
300
2500
300
500
9000
9000
8030
11730
3700